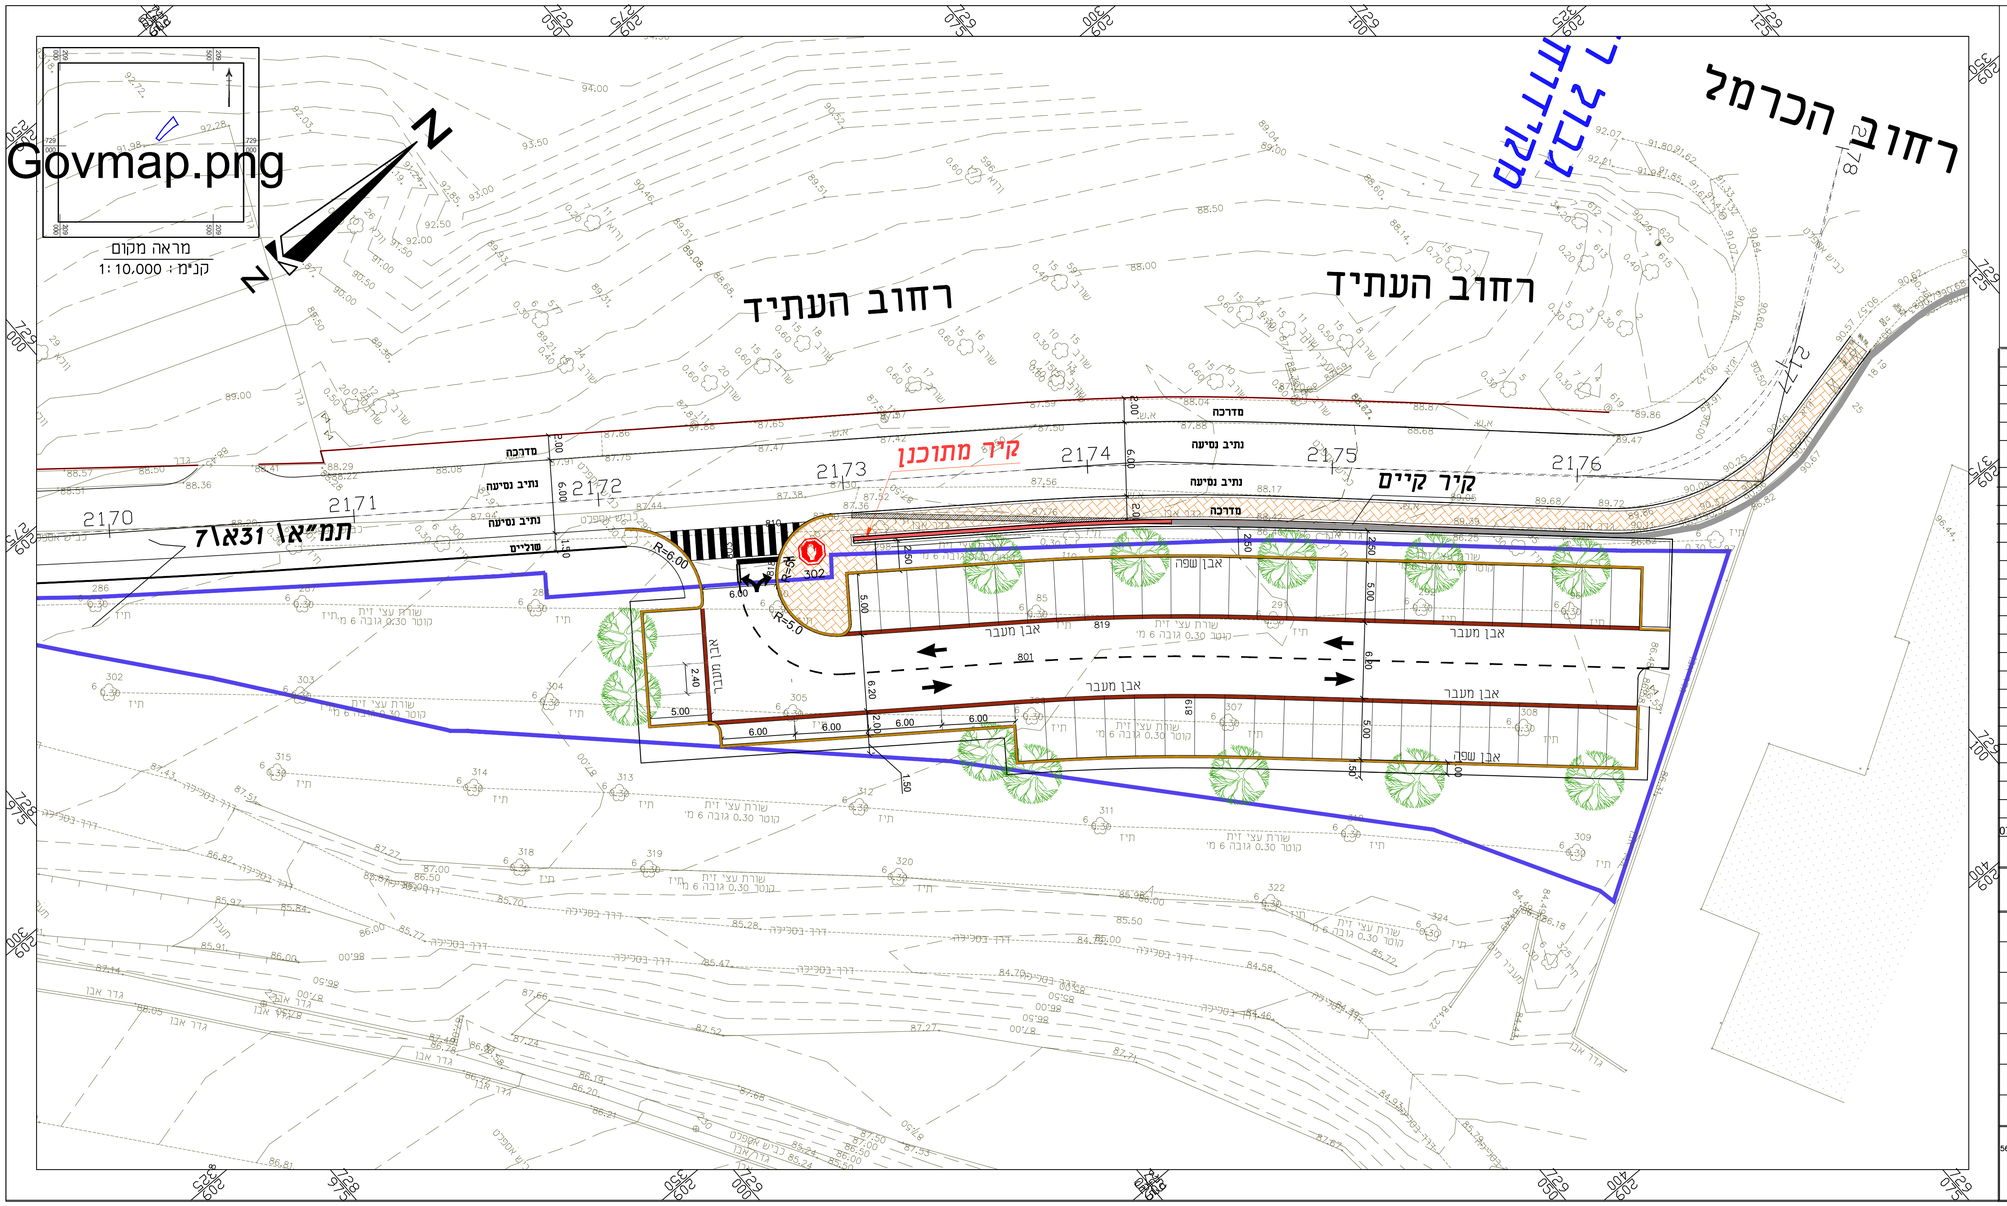

מקרא

- כביש אספלט
- כביש מרוצף
- חניות מרוצפות
- מדרכה מרוצפת
- ריצוף קיים
- אבן מעבר
- אבן שפה רגילה
- אלמנט תיחום גומה לעץ בקוטר 1.50 מטר
- עמוד תאורה

מהדורה	תפוצה	תאריך
5		
4		
3		
2		
1		
20		
19		
18		
17		
16		
15		
14		
13		
12		
11		
10		
9		
8		
7		
6		
5		
4		
3		
2		
1	הוספת מעבר חציה	07-08-2022

מהדורה	מהות העדכון	תאריך

על המבצע לבקר את המידות, להתאימן לבצוע ולהודיע
למתכנן על כל טעות, סטיה או אי התאמה בטרם המשיך בעבודתו !

שם לקוח: **עירית יוקנעם**

ישוב:	יוקנעם	אתר:	רחוב העתיד
שם פרויקט:	חניון אוסם	מספר הזמנה:	9446
שם תכנית:	תכנית תנועה	מספר תכנית:	23792
		קנ"מ:	1:250
חתימה:	חכנן: אריה שרטט: יעקב	תאריך:	04.05.19
לעיון: ○ לאישור: ○ למכרז: ○ לביצוע: ◉		מהדורה:	1

משרד - ת.ד.3765 כפר נטר 40593
טל: 09-8997260, פקס: 09-8997264
פלא-פון: 050-5202898
בית - כפר נטר 40593 ט.ר:09-8997282
www.fellner.co.il
E-mail: fellner@netvision.net.il

מהנדס אזרחי B.Sc
מהנדס גאודטי B.Sc
מודד מוסמך רשיון-561

אריה פלנר
הנדסה אזרחית בע"מ
תכנון דרכים, תנועה ופתוח

D:\FELNER\יוקנעם\TIC\23791-23792-23792-23793-23795-אוסם.dwg, 07/08/2022 12:57:22